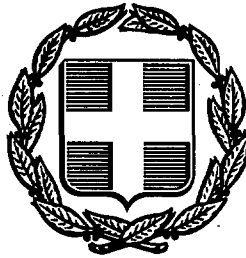


ΕΦΗΜΕΡΙΣ ΤΗΣ ΚΥΒΕΡΝΗΣΕΩΣ
ΤΗΣ ΕΛΛΗΝΙΚΗΣ ΔΗΜΟΚΡΑΤΙΑΣ

ΑΘΗΝΑ 17 ΣΕΠΤΕΜΒΡΙΟΥ 1990	ΤΕΥΧΟΣ ΔΕΥΤΕΡΟ	ΑΡΙΘΜΟΣ ΦΥΛΛΟΥ 600

ΠΕΡΙΕΧΟΜΕΝΑ

ΥΠΟΥΡΓΙΚΕΣ ΑΠΟΦΑΣΕΙΣ ΚΑΙ ΕΓΚΡΙΣΕΙΣ

ΥΠΟΥΡΓΙΚΕΣ ΑΠΟΦΑΣΕΙΣ & ΕΓΚΡΙΣΕΙΣ

Αριθ. 167/16/17116 Σ.1095 (1)

Σύσταση θέσης ΑΚΑΜ στην Καμπέρα της Αυστραλίας με παράλληλη διαπίστευση και στο Ουέλιγκτον Νέας Ζηλανδίας.

ΟΙ ΥΠΟΥΡΓΟΙ ΕΘΝΙΚΗΣ ΑΜΥΝΑΣ, ΕΞΩΤΕΡΙΚΩΝ ΚΑΙ ΟΙΚΟΝΟΜΙΚΩΝ

Έχοντας υπόψη:

α. Το άρθρο 5 παραγρ. 10 του Νόμου 660/77 «Περί Υπουργείου Εθνικής Άμυνας.

β. Την αριθ. Υ. 1140/1051173/1390/10.7.90 ΦΕΚ 420/Β/90 απόφαση του Πρωθυπουργού και του Υπουργού Οικονομικών «Ανάθεση αρμοδιοτήτων στον Υφυπουργό Οικονομικών».

γ) Την υπ' αριθ. 4 Γνωμάτευση της 19ης/1990 συνεδριάσεως του Συμβουλίου Αρχηγών Γενικών Επιτελείων (ΣΑΓΕ), αποφασίζουμε τη σύσταση θέσης ΑΚΑΜ στην Καμπέρα της Αυστραλίας με παράλληλη διαπίστευση και στο Ουέλιγκτον Νέας Ζηλανδίας.

Η απόφαση αυτή να δημοσιευθεί στην Εφημερίδα της Κυβερνήσεως.

Αθήνα, 29 Αυγούστου 1990

ΟΙ ΥΠΟΥΡΓΟΙ

ΕΘΝ. ΑΜΥΝΑΣ
ΙΩΑΝ. ΒΑΡΒΙΤΣΙΩΤΗΣ

ΕΞΩΤΕΡΙΚΩΝ
ΑΝΤΩΝΗΣ ΣΑΜΑΡΑΣ

ΥΦΥΠΟΥΡΓΟΣ ΟΙΚΟΝΟΜΙΚΩΝ
ΠΑΝ. ΔΕΛΗΜΗΤΣΟΣ

Αριθ. ΥΠΠΟ/ΑΡΧ/Β1/Φ38/27740/653 (2)

Χαρακτηρισμός ως ιστορικού διατηρητέου μνημείου της οικίας ιδ. Πολυχρόνη Πολυχρονίδη, στα Καλλεργιανά Ροδωπού Κισσάμου Χανίων.

Ο ΥΠΟΥΡΓΟΣ ΠΟΛΙΤΙΣΜΟΥ

Έχοντας υπόψη:

1. Την Υ.Α. ΥΠΠΟ/ΓΝΟΣ/26062/21.6.90 (ΦΕΚ/Β/22.6.90) για «Μεταβίβαση αρμοδιοτήτων Υπουργού και δικαιώματος υπογραφής «Με Εντολή Υπουργού» στον Ειδικό Γραμματέα του Διοικητικού Τομέα Πολιτιστικής Κληρονομιάς του ΥΠ.ΠΟ».

2. Τις διατάξεις του Κ.Ν. 5351/32 «Περί Αρχ/των» (άρθρο 52).

3.Γνωμοδότηση του Τοπικού Συμβουλίου Μνημείων Δυτ. Κρήτης, όπως αυτή διατυπώθηκε στην αριθμ. 1/25.4.90 Συνεδρία του, αποφασίζουμε:

Χαρακτηρίζουμε ως ιστορικό διατηρητέο μνημείο την οικία ιδιοκτησίας Πολυχρόνη Πολυχρονίδη στα Καλλεργιανά Ροδωπού Κισσάμου Χανίων, επειδή αποτελεί χαρακτηριστικό δείγμα της τοπικής αρχιτεκτονικής των χρόνων της ύστερης Τουρκοκρατίας.

Η απόφαση αυτή να δημοσιευθεί στην Εφημερίδα της Κυβερνήσεως.

Αθήνα, 16 Αυγούστου 1990

Με εντολή Υπουργού

Ο Ειδικός Γραμματέας
Α.ΗΛΙΑΔΑΚΗΣ

Αριθ. ΥΠΠΟ/ΑΡΧ/Β1/Φ34/30343/718 (3)

Κύρυξη ζώνης προστασίας γύρω από το Βυζαντινό κτίσμα κοινότητας Ασπροβάλτας Ν. Θεσσαλονίκης.

Ο ΥΠΟΥΡΓΟΣ ΠΟΛΙΤΙΣΜΟΥ

Έχοντας υπόψη:


1. Την Υ.Α. ΥΠΠΟ/ΓΝΟΣ/26062/21.6.90 (ΦΕΚ377/Β/21.6.90) «Μεταβίβαση αρμοδιοτήτων Υπουργού και δικαιώματος υπογραφής «Με Εντολή Υπουργού».
2. Τις διατάξεις του Κ.Ν. 5351/32 «Περί Αρχαιοτήτων.
3.Την κήρυξη του βυζαντινού κτίσματος της Κοινότητας Ασπροβάλτας (ΦΕΚ 635/Β/30.9.69).
4. Τη γνωμοδότηση του Τοπικού Συμβουλίου Μνημείων Κεντρικής και Δυτικής Μακεδονίας, όπως διατυπώθηκε στην υπ' αριθμ. 154/26.6.90 Συνεδρία του, αποφασίζουμε:

Κηρύσσεται ζώνη προστασίας πλάτους 15 μ. γύρω από το κηρυγμένο διατηρητέο βυζαντινό κτίσμα που βρίσκεται στη θέση «Καλέδες» της Κοινότητας Ασπροβάλτας του νομού Θεσσαλονίκης, το οποίο πιθανόν ταυτίζεται με το γνωστό στις πηγές «Ξενοδοχείο της Μονής Πετριτζονιτίσσης», του 11ου αιώνα.

Η απόφαση αυτή να δημοσιευθεί στην Εφημερίδα της Κυβερνήσεως.

Αθήνα, 16 Αυγούστου 1990


Με εντολή Υπουργού
Ο Ειδικός Γραμματέας
Α. ΗΛΙΑΔΑΚΗΣ

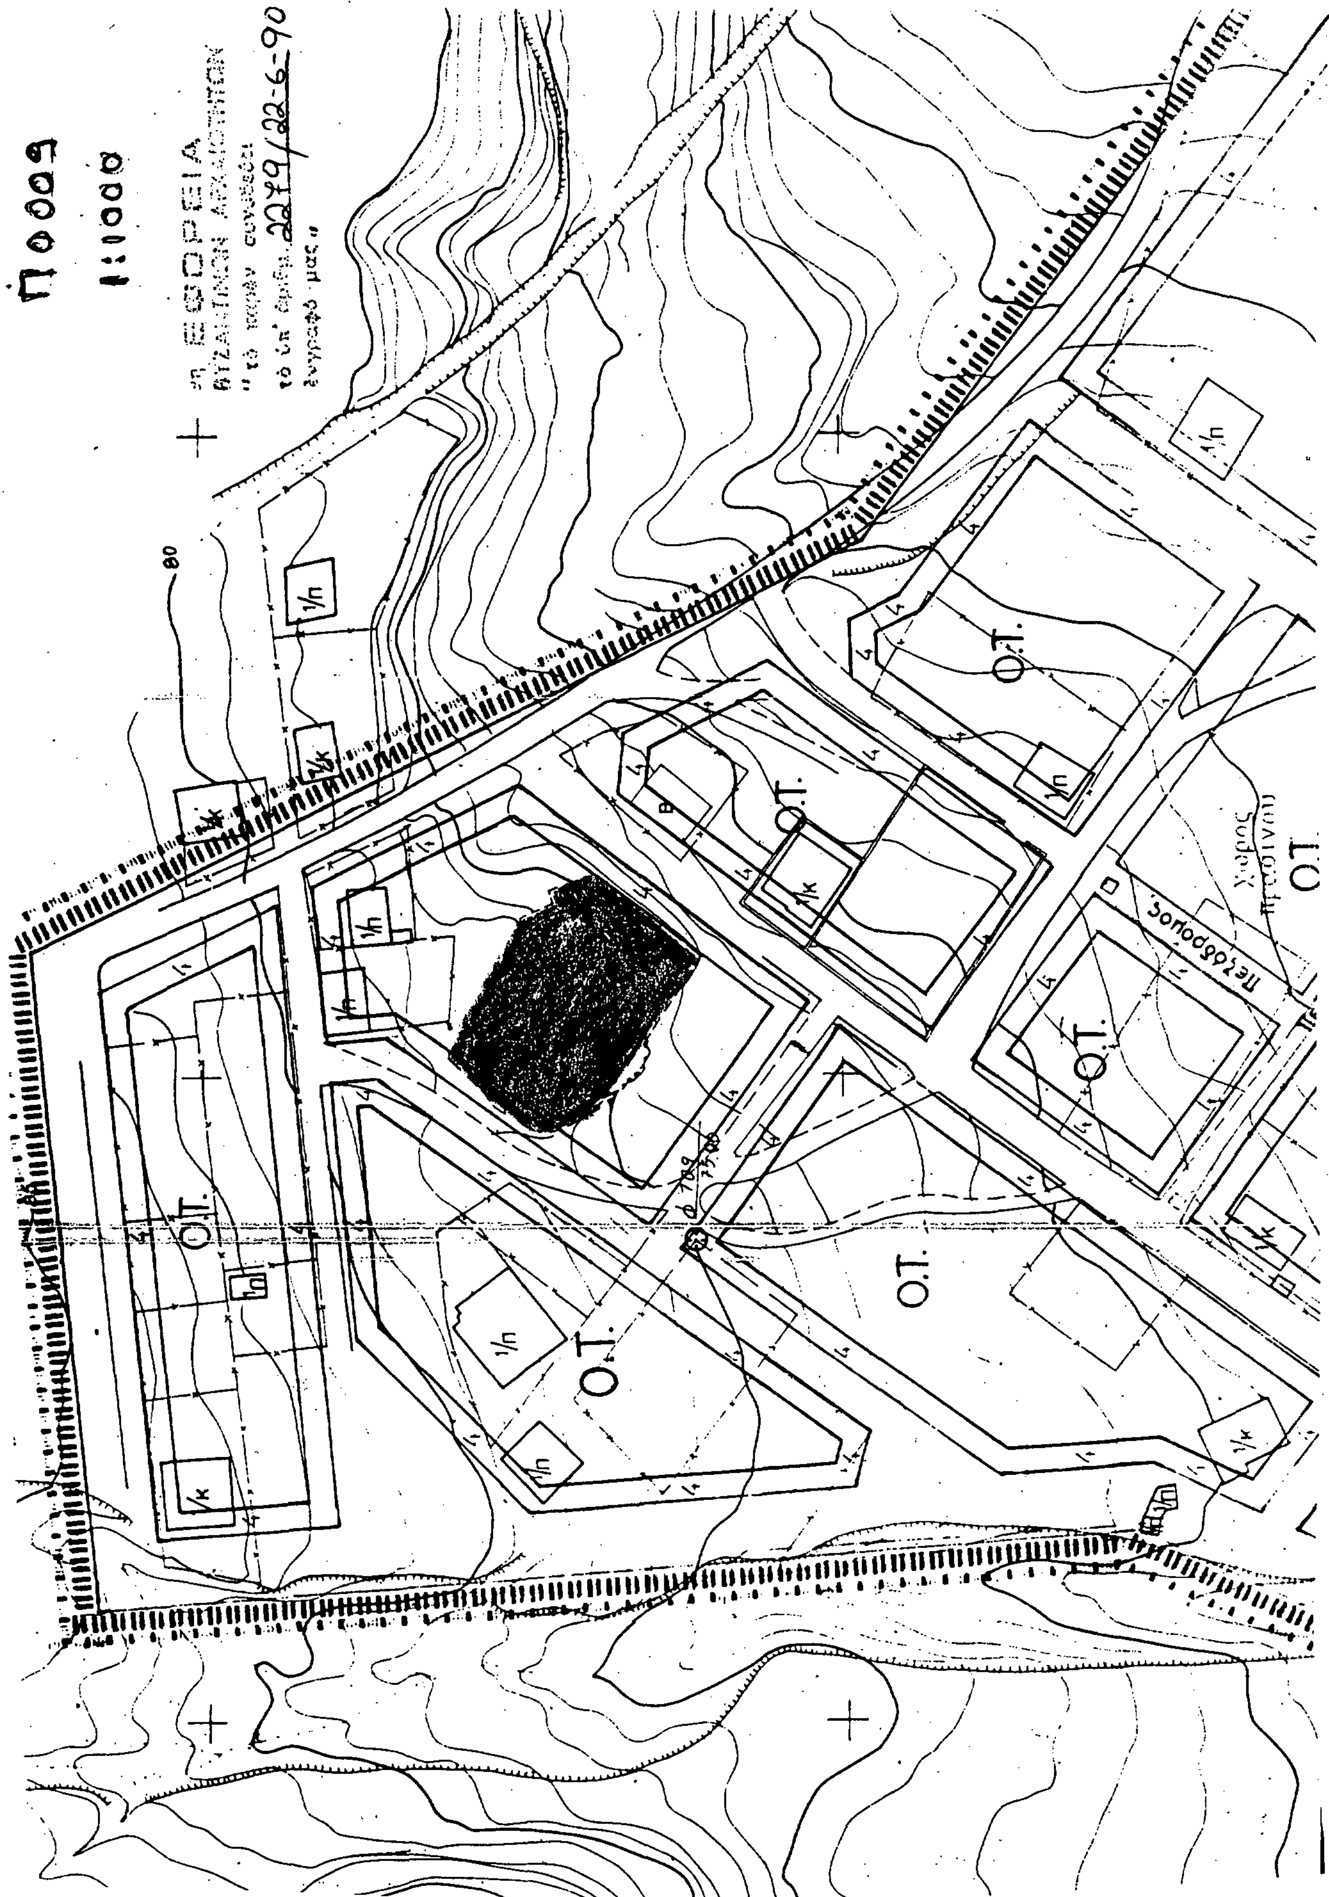

Πόρος
1:1000
Η ΕΦΟΡΕΙΑ ΒΥΖΑΝΤΙΝΩΝ ΑΡΧΑΙΟΤΗΤΩΝ
"το παρόν συνόδευσε
το υπ' αριθμ. 2279/22-6-90
έγγραφό μας"
80
Ο.Τ.
Ο.Τ.
Ο.Τ.
Ο.Τ.
Ο.Τ.
Ο.Τ.
Ο.Τ.
Ο.Τ.
πεζόδρομος
χώρος πρασίνου

00 09

7η ΕΦΟΡΕΙΑ
ΒΥΖΑΝΤΙΝΩΝ ΑΡΧΑΙΟΤΗΤΩΝ
«Το παρόν συνοδεύει
το υπ' αριθμ. 2279/22.6.90
έγγραφό μας»

1:5000

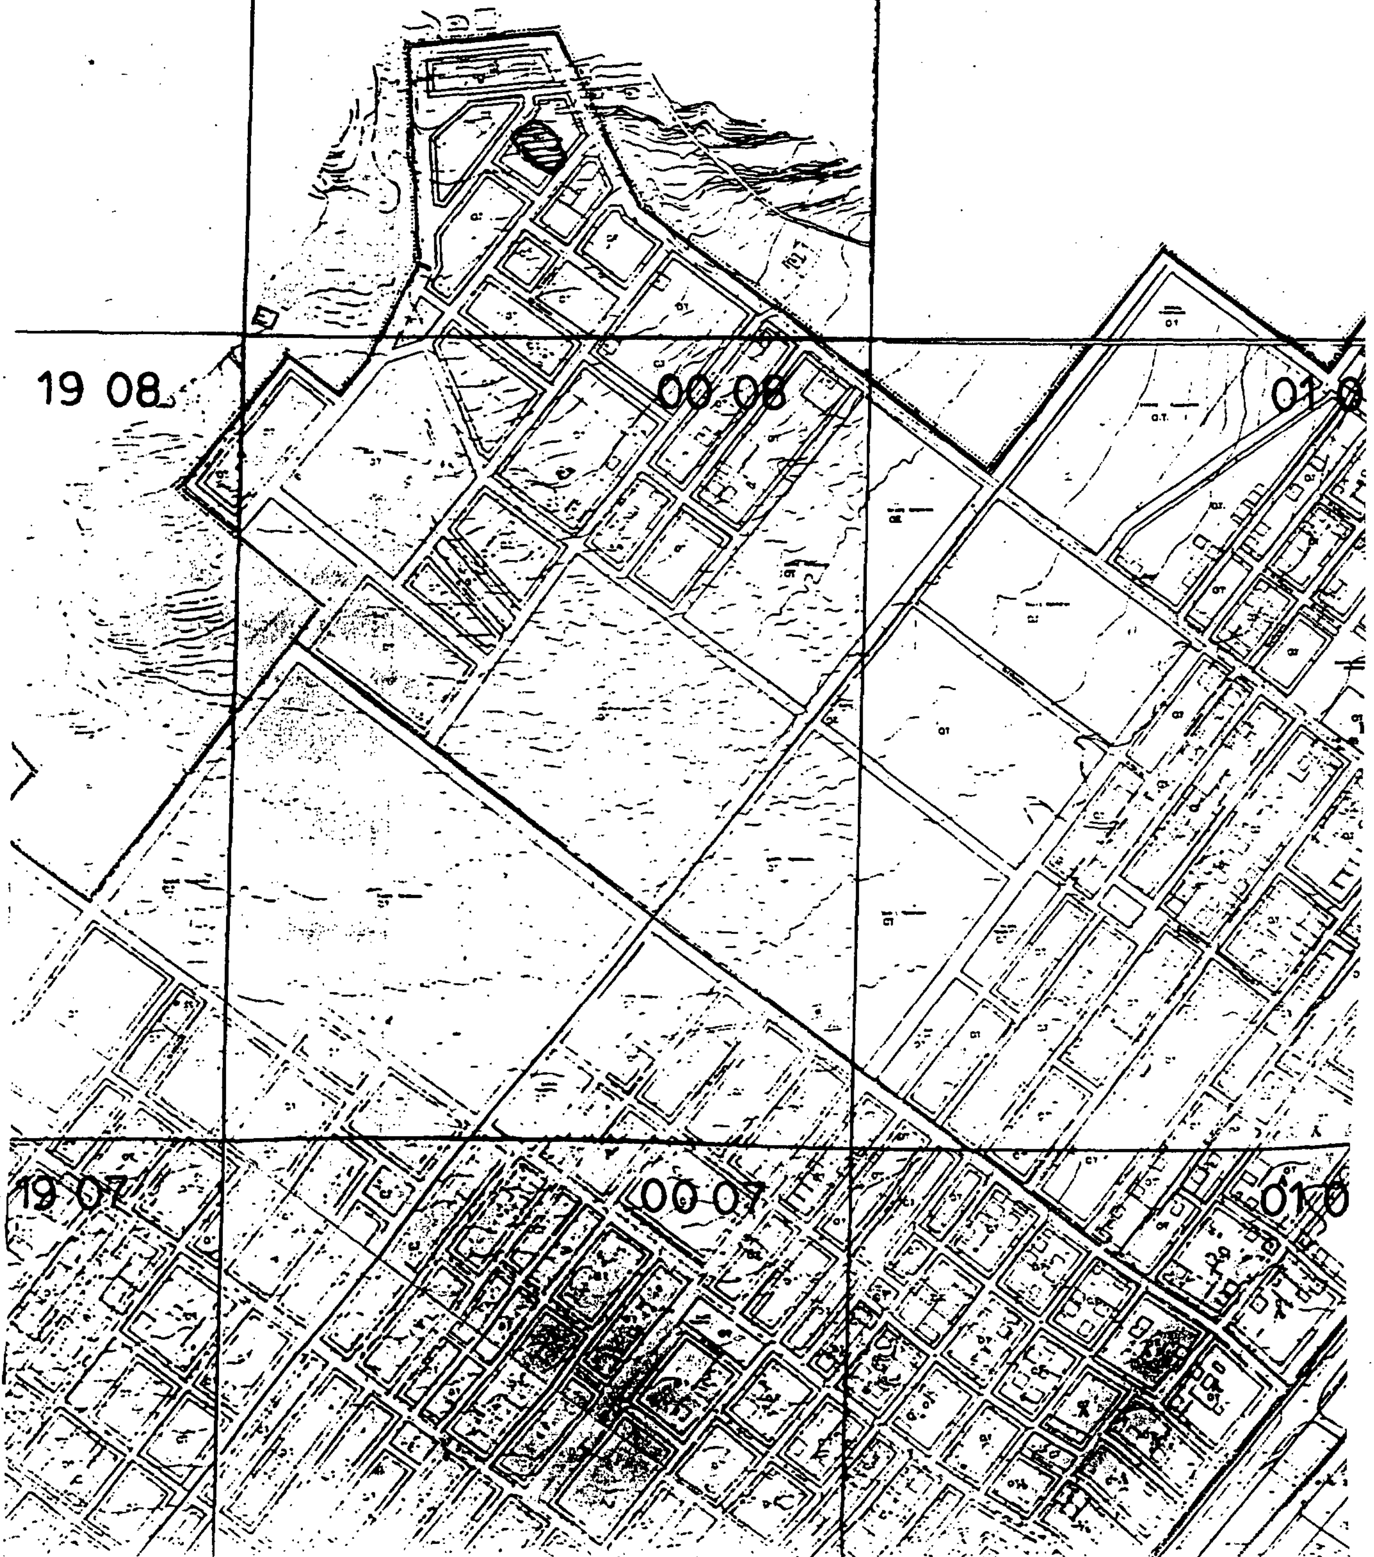

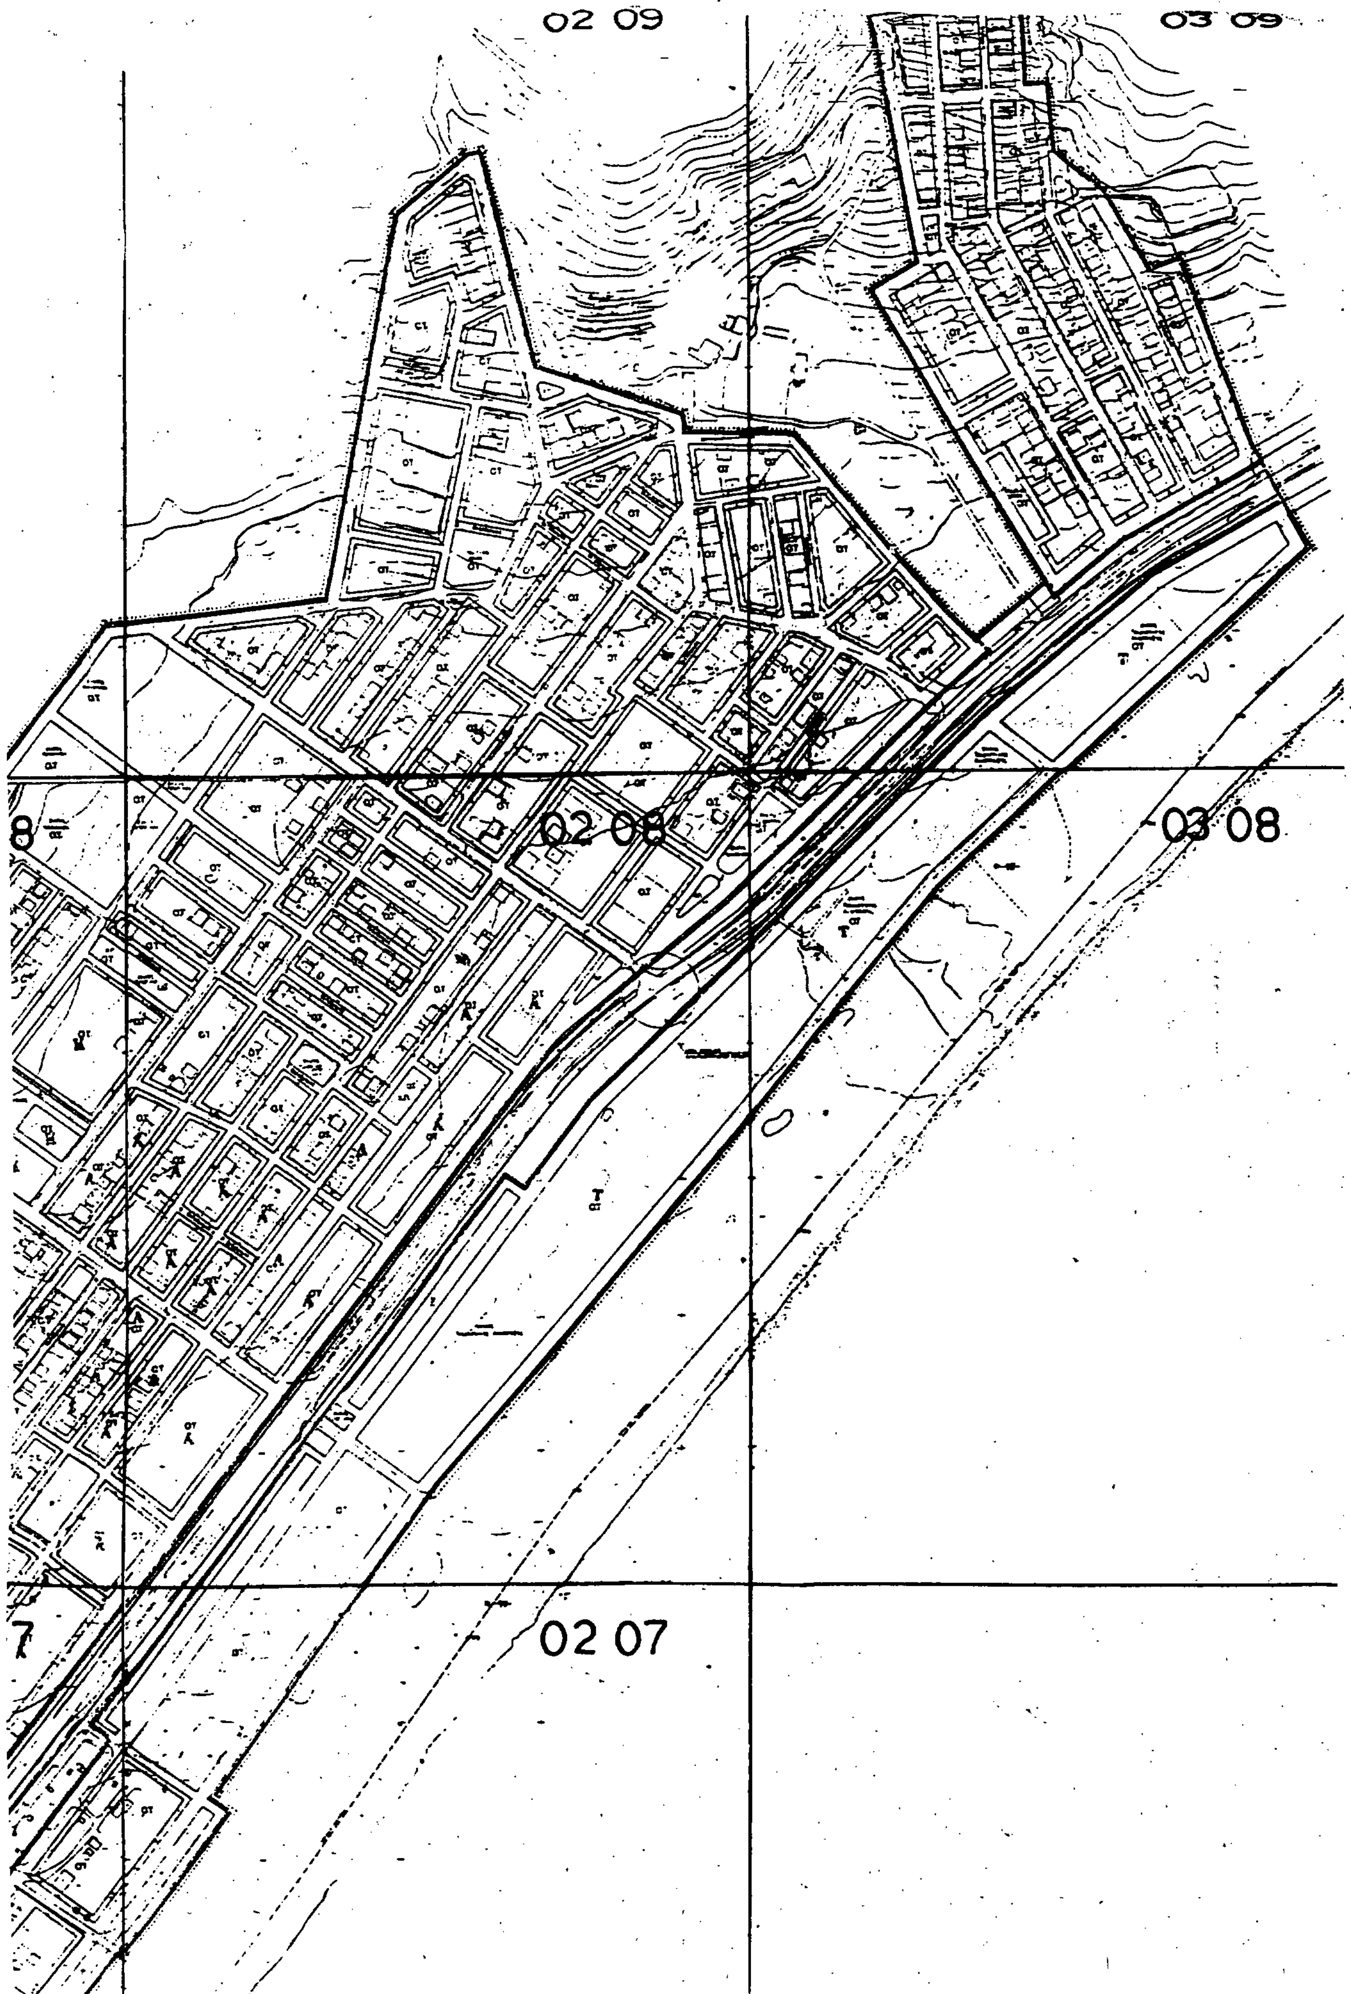

02 09
03 09
02 08
03 08
02 07

Αριθ. Ε3/4606/Φ40 (4)

Συμπλήρωση της Ε4/4359/87 απόφασης του Υπουργού Εμπορίου.

Ο ΑΝΑΠΛ. ΥΠΟΥΡΓΟΣ ΕΜΠΟΡΙΟΥ

Έχοντας υπόψη:

1. Τις διατάξεις του Ν. 936/79 «Περί τροποποιήσεως και συμπληρώσεως των περί Εξωτερικού Εμπορίου διατάξεων».

2. Τις διατάξεις του Κ.Ν. 1558/85 «Περί Κυβερνήσεως και Κυβερνητικών Οργάνων».

3.Τις διατάξεις του Π.Δ. 397/88 «Περί Οργανισμού του Υπουργείου Εμπορίου».

4. Τις διατάξεις του Π.Δ. 437/85 «Καθορισμός και ανακατανομή των αρμοδιοτήτων των Υπουργείων.

5. Την αριθ. Ε4/4359/15.6.87 απόφαση του Υπουργού Εμπορίου.

6. Το αριθμ. Φ.973/5535/26.6.90 έγγραφο του Γενικού Επιτελείου Αεροπορίας - Εθνική Μετεωρολογική Υπηρεσία.

7. Την υπ' αρ. Υ 1060/90 απόφαση του Πρωθυπουργού περί καθορισμού αρμοδιοτήτων του Αναπληρωτή Υπουργού Σ. Χατζηγάκη, αποφασίζουμε:

Την συμπλήρωση της αριθμ. Ε4/4359/87 απόφασής μας «εξαγωγή χωρίς συν/κές διατυπώσεις, μεταφόρτωση, επανεξαγωγή κ.λπ. εμπορευμάτων» ως εξής:

Ανατίθεται στις Τελωνειακές Αρχές της χώρας να επιτρέπουν στην Εθνική Μετεωρολογική Υπηρεσία να εισάγει χωρίς συν/κές διατυπώσεις μετεωρολογικά όργανα (βαρόμετρα, βαρογράφους, μετεωρολογικούς κλωβούς, θερμόμετρα, κ.πλ.) ιδιοκτησίας της, από πλοία που χρησιμοποιούνται για μετεωρολογικές παρατηρήσεις για έλεγχο και επισκευή ως επίσης και την παραλαβή από την πιο πάνω Υπηρεσία, μετεωρολογικών οργάνων από πλοία με ξένη σημαία για αποθήκευση (προσωρινά) με σκοπό την αποστολή τους χωρίς συν/κές διατυπώσεις στις χώρες που ανήκουν.

Απαραίτητη προϋπόθεση για την εφαρμογή της παραπάνω απόφασης είναι η προσκόμιση από την ΕΜΥ σε σας Υπεύθυνης Δήλωσης του Ν. 1599/86, ότι τα μετεωρολογικά όργανα που θα διακινεί είναι ιδιοκτησίας της, ενώ η επανεξαγωγή - επιστροφή χωρίς συν/κές διατυπώσεις μετεωρολογικών οργάνων που είναι εγκατεστημένα σε πλοία με ξένη σημαία, θα γίνεται με την κατάθεση απ' αυτή πάλι υπεύθυνης δήλωσης του Ν. 1599/86, στην οποία θα δηλώνεται ρητά, ότι ανήκουν σε μετεωρολογικές υπηρεσίες άλλων χωρών και ότι δεν κατεβλήθη κρατικό συνάλλαγμα κατά την εισαγωγή, από την ΕΜΥ.

Η παραπάνω απόφαση ισχύει από της υπογραφής της.

Η απόφαση αυτή να δημοσιευθεί στην Εφημερίδα της Κυβερνήσεως.

Αθήνα, 28 Αυγούστου 1990

Ο ΑΝΑΠΛΗΡΩΤΗΣ ΥΠΟΥΡΓΟΣ

ΣΩΤ. ΧΑΤΖΗΓΑΚΗΣ

Αριθ. ΕΣ 24025 (5)

Υπαγωγή μόνιμου προσωπικού της Κοιν. Πενταμοδίου Ν. Ηρακλείου στις διατάξεις Α' μέρους του Κώδικα Καταστάσεως Δημοτικών και Κοινοτικών Υπαλλήλων.

Ο ΝΟΜΑΡΧΗΣ ΗΡΑΚΛΕΙΟΥ

Με την ΕΣ24025/90 απόφαση του Νομάρχη Ηρακλείου που εκδόθηκε σύμφωνα με τις διατάξεις του άρθρου 3 του Ν. 1188/81 και ύστερα από γνωμοδοτήσεις, του Κοινοτικού Συμβουλίου και του Υπηρεσιακού Συμβουλίου του άρθρου 14 παρ. 9 του Ν. 1586/86 υπήχθη στις διατάξεις του πρώτου μέρους του Κώδικα καταστάσεως Δημοτικών και Κοινοτικών Υπαλληλών το μόνιμο προσωπικό της Κοινότητας Πενταμοδίου ήτοι:

Ένας Γραμματέας ειδικής περιορισμένης διαβαθμίσεως.

Επειδή συντρέχουν όλες οι νόμιμες προϋποθέσεις.

Ηράκλειο, 20 Αυγούστου 1990

Με εντολή Νομάρχη
Ο Διευθυντής
ΕΥΘ. ΚΑΚΚΑΒΑΣ

Αριθ. 2704 (6)

Τροποποίηση της παρ. 2 του άρθρου 16 του Κανονισμού Λειτουργίας, Διοικήσεως και Παροχών του ΚΑΦ Λιμένος - Ξηράς Κορίνθου.

Ο ΝΟΜΑΡΧΗΣ ΚΟΡΙΝΘΙΑΣ

Έχοντας υπόψη:

1. Τις διατάξεις του Κωδ. Ν. 5167/1932 «περί ρυθμίσεως των εις τους Λιμένας Φορτ/χών Εργασιών κ.λπ. όπως τροποποιήθηκε από το Ν.Δ. 1254/49.

2. Τις διατάξεις του Π.Δ. 369/89 «Οργάνωση των Υπηρεσιών Εργασίας των Νομαρχιών».

3. Το με αριθμ. 3/1990 πρακτικό συνεδριάσεως της ΔΕ/ΚΑΦ Λιμένος Ξηράς Κορίνθου «περί αναπροσαρμογής του ποσού της εφάπαξ αποζημίωσης.

4. Το με αριθμ. 15441/13.8.1990 έγγραφο του Υπουργείου Εργασίας με το οποίο δίδεται η σύμφωνος γνώμη για την αναπροσαρμογή του ύφους της εφ' άπαξ αποζημίωσης του ΚΑΦ Λιμένος Ξηράς Κορίνθου, αποφασίζουμε:

Εγκρίνουμε την τροποποίηση της παρ. 2 του άρθρ. 16 του Κανονισμού λειτουργίας και παροχών του ΚΑΦ Λιμένος – Ξηράς Κορίνθου που εγκρίθηκε με τη με αριθμ. 115544/7062/65 απόφαση του Υπουργού Εργασίας και τροποποιήθηκε μεταγενέστερα, ως εξής:

«Το καταβαλλόμενο στους δικαιούχους ποσό της εφ' άπαξ αποζημιώσεως, ορίζεται ανάλογα με τα χρόνια συμμετοχής στο ΚΑΦ ως ακολούθως:

α) Για όσους έχουν (10) έτης συμμετοχής στο ΚΑΦ Λιμένος - Ξηράς Κορίνθου, (400.000) δρχ. τετρακόσιες χιλιάδες δραχμές.

β) Για κάθε χρόνο συμμετοχής πέρα από την 10ετία και μέχρι συμπληρώσεως 30 ετών συμμετοχής στο ΚΑΦ 20% του πιό πάνω βασικού ποσού της 10ετίας.

γ) Για κάθε χρόνο συμμετοχής στο ΚΑΦ πέρα από την 30ετία και μέχρι συμπληρώσεως 35 ετών συμμετοχής 15% του πιό πάνω βασικού ποσού της 10ετίας.

δ) Το ανώτατο ποσό της αποζημίωσης δεν θα υπερβαίνει τα δύο εκατομμύρια τριακόσιες (2.300.000) χιλιάδες δραχμές.

«Κλάσμα του έτους μεγαλύτερο των (6) μηνών, υπολογίζεται ως ολόκληρο έτος για τον υπολογισμό της προσαύξησης, όχι όμως και για τη θεμελίωση δικαιώματος για τη χορήγηση της παροχής».

Η απόφαση αυτή να δημοσιευθεί στην Εφημερίδα της Κυβερνήσεως.

Κόρινθος, 29 Αυγούστου 1990

Ο Νομάρχης
κ.α.α.
ΚΩΝ/ΝΟΣ ΜΑΓΚΑΦΑΣ

Αριθ. 19059 (7)

Δέσμευση πλεοναζόντων υδάτων πηγής ΠΑΛΙΑ ΒΡΥΣΗ Ν. Μεσσηνίας που βρίσκεται στα διοικητικά όρια της Κοινότητας Αμπελοχήπων, για την κάλυψη των υδρευτικών αναγκών του συνδέσμου ΠΡΟΟΔΟΣ ΠΥΛΙΑΣ.

Ο ΝΟΜΑΡΧΗΣ ΜΕΣΣΗΝΙΑΣ

Έχοντας υπόψη:

1. Τις διατάξεις του Α.Ν. 560/1968 «περί αντιμετωπίσεως υδρευτικών αναγκών των δήμων και κοινοτήτων».

2. Το γεγονός ότι απαιτείται η δέσμευση ποσότητας νερού της πηγής ΠΑΛΙΑ ΒΡΥΣΗ που βρίσκεται στα διοικητικά όρια της κοινότητας Αμπελοχήπων για την κάλυψη των άμεσων και επιτακτικών αδρευτικών αναγκών των κοινοτήτων μελών του συνδέσμου ΠΡΟΟΔΟΣ ΠΥΛΙΑΣ.

3. Την από 7.8.1990 έκθεση αυτοψίας της επιτροπής που προβλέπεται από τις διατάξεις του ανωτέρω Α.Ν. από την οποία προκύπτει ότι:

α. Οι κοινότητες μέλη του εν λόγω συνδέσμου που υδρεύονται από την πηγή «Κεφαλόβρυσο», που βρίσκεται στα διοικητικά όρια της κοινότητας Αμπελοχήπων η παροχή της οποίας βρέθηκε την ημέρα μετάβασης της επιτροπής σε 182 μ3/24ωρο αντιμετωπίζουν σοβαρό πρόβλημα ύδρευσης αφού οι σημερινές στοιχειώδης υδρευτικές τους ανάγκες εκτιμώνται σε 758 μ3/24ωρο.

β. Η Κοινότητα Αμπελοχήπων η οποία δεν είναι μέλος του συνδέσμου υδρεύεται επίσης από την πηγή «Κεφαλόβρυσο» και οι σημερινές

της υδρευτικές ανάγκες εκτιμώνται σε 58 μ3/24ωρο.

γ. Η παροχή της πηγής ΠΑΛΙΑ ΒΡΥΣΗ που βρίσκεται και αυτή στα διοικητικά όρια της κοινότητας Αμπελοκήπων μετρήθηκε από την εν λόγω επιτροπή και βρέθηκε να έχει 250 μ3/24ωρο.

Κατά δε προηγούμενη μέτρηση (5.7.90) από τρεις υπαλλήλους της ΤΥΔΚ 384 μ3/24ωρο.

Το νερό της πηγής αυτής χρησιμοποιείται από τους κατοίκους της κοινότητας Αμπελοκήπων για άρδευση των κτημάτων τους. Οι αρδευτικές ανάγκες της περιοχής ανέρχονται σε 600 μ3 ανά τέσσερες (4) ημέρες όπως προκύπτει από το αριθ. 225/5.7.90 έγγραφο του Γραφείου Γεωργικής Αναπτύξεως Πύλου και την ανωτέρω έκθεση.

4. Επειδή σύμφωνα με την ανωτέρω έκθεση αυτοψίας και ύστερα από έλεγχο που έκανε η παραπάνω επιτροπή στις πηγές που βρίσκονται στην ευρύτερη περιοχή του συνδέσμου διαπιστώθηκε ότι μόνο η πηγή ΠΑΛΙΑ ΒΡΥΣΗ μπορεί να βελτιώσει άμεσα το υδρευτικό πρόβλημα του συνδέσμου ΠΡΟΟΔΟΣ ΠΥΛΙΑΣ και της κοινότητας Αμπελοκήπων, προτείνεται να δεσμευθεί από την πηγή ΠΑΛΙΑ ΒΡΥΣΗ και υπέρ του εν λόγω συνδέσμου όση ποσότητα νερού απομένει μετά την αφαίρεση ποσότητας 600 μ3 ανά 4 ημέρες για την άρδευση της περιοχής Μεναγίων της κοινότητας Αμπελοκήπων και 58 μ3/24ωρο που απαιτούνται για την κάλυψη των υδρευτικών αναγκών της εν λόγω κοινότητας, αποφασίζουμε:

Δεσμεύουμε από την πηγή ΠΑΛΙΑ ΒΡΥΣΗ που βρίσκεται στα διοικητικά όρια της κοινότητας Αμπελοκήπων την ποσότητα του νερού που απομένει μετά την αφαίρεση, α) των 600 μ3 ανά 4 ημέρες για την εξυπηρέτηση των αρδευτικών αναγκών της περιοχής Μεναγίων της κοινότητας Αμπελοκήπων και β) 58 μ3/24ωρο που απαιτούνται για την αντιμετώπιση των υδρευτικών αναγκών της εν λόγω κοινότητας, προκειμένου να καλυφθεί το οξύτατο πρόβλημα λειψυδρίας που αντιμετωπίζουν οι κοινότητες μέλη του συνδέσμου ΠΡΟΟΔΟΣ ΠΥΛΙΑΣ για τους λόγους που αναφέρονται ειδικότερα στο σκεπτικό της παρούσας.

Η ανωτέρω δέσμευση θα διαρκέσει έως ότου παύσει να υπάρχει η ανάγκη εμπλουτισμού του υδραγωγείου του συνδέσμου και της κοινότητας Αμπελοκήπων από την εν λόγω πηγή.

Η ισχύς της απόφασης αυτής αρχίζει από της τοιχοκολλήσεώς της στο σύνδεσμο ΠΡΟΟΔΟΣ ΠΥΛΙΑΣ και προ της δημοσίευσης στην Εφημερίδα της Κυβέρνησης σύμφωνα με τις διατάξεις του άρθρου 3 του Α.Ν. 560/68 σε συνδυασμό με τις όμοιες του άρθρου 37 του Ν. 3200/55.

Η απόφαση αυτή να δημοσιευθεί στην Εφημερίδα της Κυβερνήσεως.

Καλαμάτα, 21 Αυγούστου 1990

Ο Νομάρχης
ΠΕΤΡΟΣ ΜΠΡΑΪΜΗΣ

Αριθ.16233 Τ/Τ (8)

Υπαγωγή προσωπικού της Κοινότητας Βασιλιτσίου Ν. Μεσσηνίας στις διατάξεις Α' μέρους του Ν. 1188/81.

Ο ΝΟΜΑΡΧΗΣ ΜΕΣΣΗΝΙΑΣ

Με την 16233/90 απόφαση του Νομάρχη Μεσσηνίας που εκδόθηκε σύμφωνα με τις διατάξεις του άρθρου 3 του Ν. 1188/81 ως τις όμοιες του άρθρου 30 του Π. Δ/τος 37Α/87 όπως τροποποιήθηκαν από τις ίδιες του άρθρου 12 του Π. Δ/τος 22/89 και ύστερα από σύμφωνη γνωμοδότηση του Υπηρεσιακού Συμβουλίου του άρθρου 14 παρ. 9 του Ν. 1586/86 υπάγεται στις διατάξεις του Α' μέρους του Ν. 1188/89 το μόνιμο προσωπικό της Κοινότητας Βασιλιτσίου γιατί συντρέχουν οι οικονομικές προϋποθέσεις που προβλέπονται από τις ανωτέρω διατάξεις.

(Αρ. Αποφ. Νομ. 16233/90).

Αθήνα, 31 Ιουλίου 1990

Με εντολή Νομάρχη

Ο Διευθυντής
Ν. ΠΟΛΙΤΗΣ

Αριθ. 11894 (9)

Σύσταση αμιγούς δημοτικής επιχείρησης τεχνικών έργων του Δήμου Καλλιθέας Ν. Πειραιά.

Ο ΝΟΜΑΡΧΗΣ ΠΕΙΡΑΙΑ

Έχοντας υπόψη:

1. Τις διατάξεις της παρ. 2 τού άρθρου 260 και των άρθρων 268, 270, 274 και 287 του Π.Δ. 323/1989 (Δημ. και Κοιν. Κώδικας).

2. Τις διατάξεις του Π.Δ. 250/89 μεταβίβαση αρμοδιοτήτων του Υπουργού Εσωτερικών στους Νομάρχες.

3. Την απόφαση του Υπουργού Εσωτερικών με αριθ. 25027/2.4.84 που δημοσιεύθηκε στο 244/19.4.84 ΦΕΚ τεύχος Β'.

4. Την απόφαση του δημοτικού συμβουλίου Καλλιθέας με αριθ. 332/89, αποφασίζουμε:

1. Συνιστούμε στο Δήμο Καλλιθέας του Νομού Αττικής Επιχείρηση με την επωνυμία «Δημοτική Επιχείρηση Τεχνικών Έργων Δήμου Καλλιθέας» ως ίδιο νομικό πρόσωπο ιδιωτικού Δικαίου, το οποίο διέπεται από τις διατάξεις των άρθρων 260 έως 267, 270 και 287 του Π.Δ. 323/1989.

1. Σκοπός της επιχείρησης είναι:

α) Η κατασκευή και συντήρηση έργων του Δήμου Καλλιθέας.

β) Η ανάληψη παρόμοιων έργων σε άλλους δήμους και κοινότητες.

γ) Η ανάληψη έργων οικιστικής ανάπλασης και ανάπτυξης της περιοχής του Δήμου Καλλιθέας καθώς και άλλων δήμων ή κοινοτήτων.

δ) Η συμμετοχή σε Εταιρείες για την οικιστική ανάπτυξη περιοχών που πρόκειται να ενταχθούν στο σχέδιο πόλης.

ε) Η κατασκευή χώρων κοινωνικών και πολιτιστικών λειτουργιών και λοιπών υπηρεσιών, έργων κοινωνικού εξοπλισμού και άλλων έργων που αφορούν αρμοδιότητες που φιλοδοξεί να αναλάβει ο Δήμος.

στ) Η ανάληψη της κατασκευής τεχνικών έργων από φορείς του Δημάρχου και ιδιωτικού τομέα καθώς και έργων ιδιωτικών.

ζ) Η αντιμετώπιση καταστάσεων εκτάκτων αναγκών, όπως σεισμών, πλημμυρών μετά από σχετική εντολή του Δήμου.

3) Η επιχείρηση διοικείται από εννιαμελές διοικητικό συμβούλιο που τα μέλη του ορίζονται μαζί με τους αναπληρωτές τους από το Δημοτικό Συμβούλιο.

Από τα μέλη του Διοικητικού Συμβουλίου:

4 είναι αιρετοί.

1 είναι εκπρόσωπος του κοινωνικού φορέα της περιοχής.

1 είναι εκπρόσωπος των εργαζομένων αν το προσωπικό είναι πέραν των 20 ατόμων.

3 είναι δημότες ή κάτοικοι με γνώση και πείρα στο αντικείμενο.

1 είναι Συνοικιακός Σύμβουλος.

Στις ανωτέρω κατηγορίες ορίζεται και ένα αναπληρωματικό μέλος.

4. Η διάρκεια της επιχείρησης είναι πενήντα (50) χρόνια και αρχίζει από τη δημοσίευση στο ΦΕΚ της απόφασης του Νομάρχη.

5. Η έδρα της επιχείρησης είναι ο Δήμος Καλλιθέας.

6. Το κεφάλαιο της επιχείρησης είναι εκατόν είκοσι τρία εκατομμύρια (123.000.000) δρχ.

7. Πόροι της επιχείρησης είναι τα έσοδα από την κατασκευή τεχνικών έργων και γενικά από την άσκηση της δραστηριότητάς της οι πρόσοδοι από την περιουσία της δάνεια, κληρονομιές, εισφορές, δωρεές και λοιπές επιχορηγήσεις.

8. Η επιχείρηση διαλύεται:

α) Με απόφαση δημοτικού συμβουλίου, με την απόλυτη πλειοψηφία των μελών του και απόφαση του Νομάρχη.

β) Όταν λήξει χωρίς να παραταθεί η διάρκεια της επιχείρησης.

γ) Σε περίπτωση πτώχευσης της επιχείρησης.

Τη διάλυση της επιχείρησης ακολουθεί η εκκαθάριση.

Εκτός από την περίπτωση της πτώχευσης η εκκαθάριση γίνεται από εκκαθαριστές που ορίζονται από το Δημοτικό Συμβούλιο.

Στην εκκαθάριση διεκπεραιώνονται οι εκκρεμείς υποθέσεις, εισπράτονται οι απαιτήσεις, ρευστοποιείται η περιουσία και πληρώνοντας τα χρέη της επιχείρησης το υπόλοιπο περιέρχεται στο Δήμο Καλλιθέας.

10. Η συγκρότηση, η λειτουργία και οι αρμοδιότητες των οργάνων διοίκησης, η οργάνωση, η λειτουργία, η διαχείριση και η εποπτεία της

επιχείρησης διέπονται από τις σχετικές με τις δημοτικές και Κοινοτικές Επιχειρήσεις διατάξεις του Π.Δ. 323/89 και της Υπουργικής απόφασης 25027/2.4.84 του Υπουργού Εσωτερικών.

Η απόφαση αυτή να δημοσιευθεί στην Εφημερίδα της Κυβερνήσεως.

Πειραιάς, 31 Αυγούστου 1990

Ο Νομάρχης
ΠΑΝ. ΓΥΦΤΟΥΛΑΣ

Αριθ. 16713 (10)

Αύξηση μετοχικού κεφαλαίου Δημοτικής Επιχείρησης Πολιτιστικής Ανάπτυξης Δήμου Καλλιθέας.

Ο ΝΟΜΑΡΧΗΣ ΠΕΙΡΑΙΑ

Έχοντας υπόψη:

1. Τις διατάξεις της παρ. 2 του άρθρου 260 και των άρθρων 268, 270, 274 και 287 του Π.Δ. 323/1989 (Δημοτικός και Κοινοτικός Κώδικας).

2. Τις διατάξεις του Π.Δ. 25/1988 (ΦΕΚ 10/15.1.88 τ.Α').

3. Την αριθ. 23326 απόφαση του Νομάρχη Πειραιά που δημοσιεύθηκε στον αριθμό 688/13.9.89 τεύχος δεύτερο του ΦΕΚ.

4. Την 117/90 απόφαση του Διοικητικού Συμβουλίου Καλλιθέας για την αύξηση Μετοχικού Κεφαλαίου της Δημοτικής Επιχείρησης Πολιτιστικής και Κοινωνικής Ανάπτυξης του Δήμου, αποφασίζουμε:

Την αύξηση του Μετοχικού κεφαλαίου σε 160.000.000 δρχ. και του κεφαλαίου κίνησης σε 30.000.000 δρχ.

Η απόφαση αυτή να δημοσιευθεί στην Εφημερίδα της Κυβερνήσεως.

Πειραιάς, 31 Αυγούστου 1990

Ο Νομάρχης
ΠΑΝ. ΓΥΦΤΟΥΛΑΣ

ΑΠΟ ΤΟ ΕΘΝΙΚΟ ΤΥΠΟΓΡΑΦΕΙΟ